

# JUTA


## TELEPÜLÉSRENDEZÉSI TERVE

### TELEPÜLÉSSZERKEZETI TERV

M=1:10000

#### JELMAGYARÁZAT

MEGLÉVŐ	TERVEZETT	
---	---	IGAZGATÁSI TERÜLET HATÁRA
---	---	BELTERÜLETI HATÁR
---	---	MEGSZÜNŐ BELTERÜLETI HATÁR
---	---	VÉDŐTÁVOLSÁG
BEÉPÍTÉSRE SZÁNT TERÜLET		
[Orange]	[Orange]	KERTVÁROSOS LAKÓTERÜLET
[Light Orange]	[Light Orange]	FALUSIAS LAKÓTERÜLET
[Purple]	[Purple]	KERESKEDELM. SZOLGÁLTATÓ GAZDASÁGI TERÜLET
[Pink]	[Pink]	IPARI GAZDASÁGI TERÜLET (MAJOR, ÁLLATTARTÓ TELEP)
[Grey]	[Grey]	KÖLÖNLEGES TERÜLET
BEÉPÍTÉSRE NEM SZÁNT TERÜLET		
[Green]	[Green]	ZÖLDTERÜLET (KÖZPARK)
[Light Green]	[Light Green]	ERDŐTERÜLET (GAZDASÁGI)
[Dark Green]	[Dark Green]	ERDŐTERÜLET (VÉDELMI)
[Yellow]	[Yellow]	ÁLTALÁNOS MEZŐGAZDASÁGI TERÜLET (SZÁNTÓ)
[Light Green]	[Light Green]	ÁLTALÁNOS MEZŐGAZDASÁGI TERÜLET (GYEP, LEGELŐ, RÉT)
[Light Green]	[Light Green]	ÁLTALÁNOS MEZŐGAZDASÁGI TERÜLET (NÁDAS)
[Orange]	[Orange]	KERTES MEZŐGAZDASÁGI TERÜLET (KERT, SZŐLŐ, GYÜMÖLCSÖS)
[Light Green]	[Light Green]	KERTES MEZŐGAZDASÁGI TERÜLET (BELTERÜLETI KERT)
[Blue]	[Blue]	VÍZGAZDÁLKODÁSI TERÜLET (FOLYÓ ÉS ÁLLÓVÍZEK MEDRE ÉS PARTI SÁVJA)
[Circle]	[Circle]	MŰEMLEK
[Dotted]	[Dotted]	MŰEMLEKI KÖRNYEZET HATÁRA
[Line]	[Line]	NYILVÁNTARTOTT RÉGÉSZETI LELOHÉLY HATÁRA
[Line]	[Line]	RÉGÉSZETI ÉRDEKŰ TERÜLET HATÁRA
[Circle]	[Circle]	HELYI JELENTŐSÉGŰ EGYEDI TERMÉSZETI ÉRTEK
[Line]	[Line]	ÖKOLÓGIAI HÁLÓZAT HATÁRA
[Circle]	[Circle]	TÁJKÉPI SZEMPONTBÓL JELENTŐS FASOR
[Line]	[Line]	TÖZEG, LÁPFÖLD ÁSVÁNYVAGYON TERÜLET HATÁRA
[Line]	[Line]	REPÜLTŐTER ZAJGÁTLÓ VÉDŐÖVEZETÉNEK HATÁRA
[Line]	[Line]	REPÜLTŐTER ÉS HONVÉDSÉGI TERÜLET MIATTI MAGASSÁGI KORLÁTOZÁS
[Line]	[Line]	ORSZÁGOS ÖSSZEKÖTŐÚT
[Line]	[Line]	TELEPÜLÉSI FŐÚT
[Line]	[Line]	JELENTŐS TURISTA ÉS KERÉKPÁRÚT
[Line]	[Line]	VASÚT
[Line]	[Line]	REGIONÁLIS IVÓVÍZVEZETÉK
[Circle]	[Circle]	VÍZTÁROZÓ(VÍZTORONY)
[Circle]	[Circle]	VÍZMŰKÜT
[Line]	[Line]	SZENNYVÍZVEZETÉK
[Line]	[Line]	SZENNYVÍZATEMELŐ
[Line]	[Line]	SZENNYVÍZTELEP
[Line]	[Line]	MEGSZÜNT DÖGKÜT
[Line]	[Line]	GÁZVEZETÉK(NAGYKÖZÉPNYOMÁSÚ)
[Line]	[Line]	GÁZFOGADÓ
[Line]	[Line]	SZÉNHYDROGÉN SZÁLLÍTÓVEZETÉK
[Line]	[Line]	HÍRKÖZLÉSI ÁTJÁTSZÓSÁV
[Line]	[Line]	IGAZGATÁSI INTÉZMÉNY (POLGÁRMESTERI HIVATAL)
[Line]	[Line]	EGYHÁZI INTÉZMÉNY (TEMPLOM)
[Line]	[Line]	SPORTLETESÍTMÉNY
[Line]	[Line]	TEMETŐ

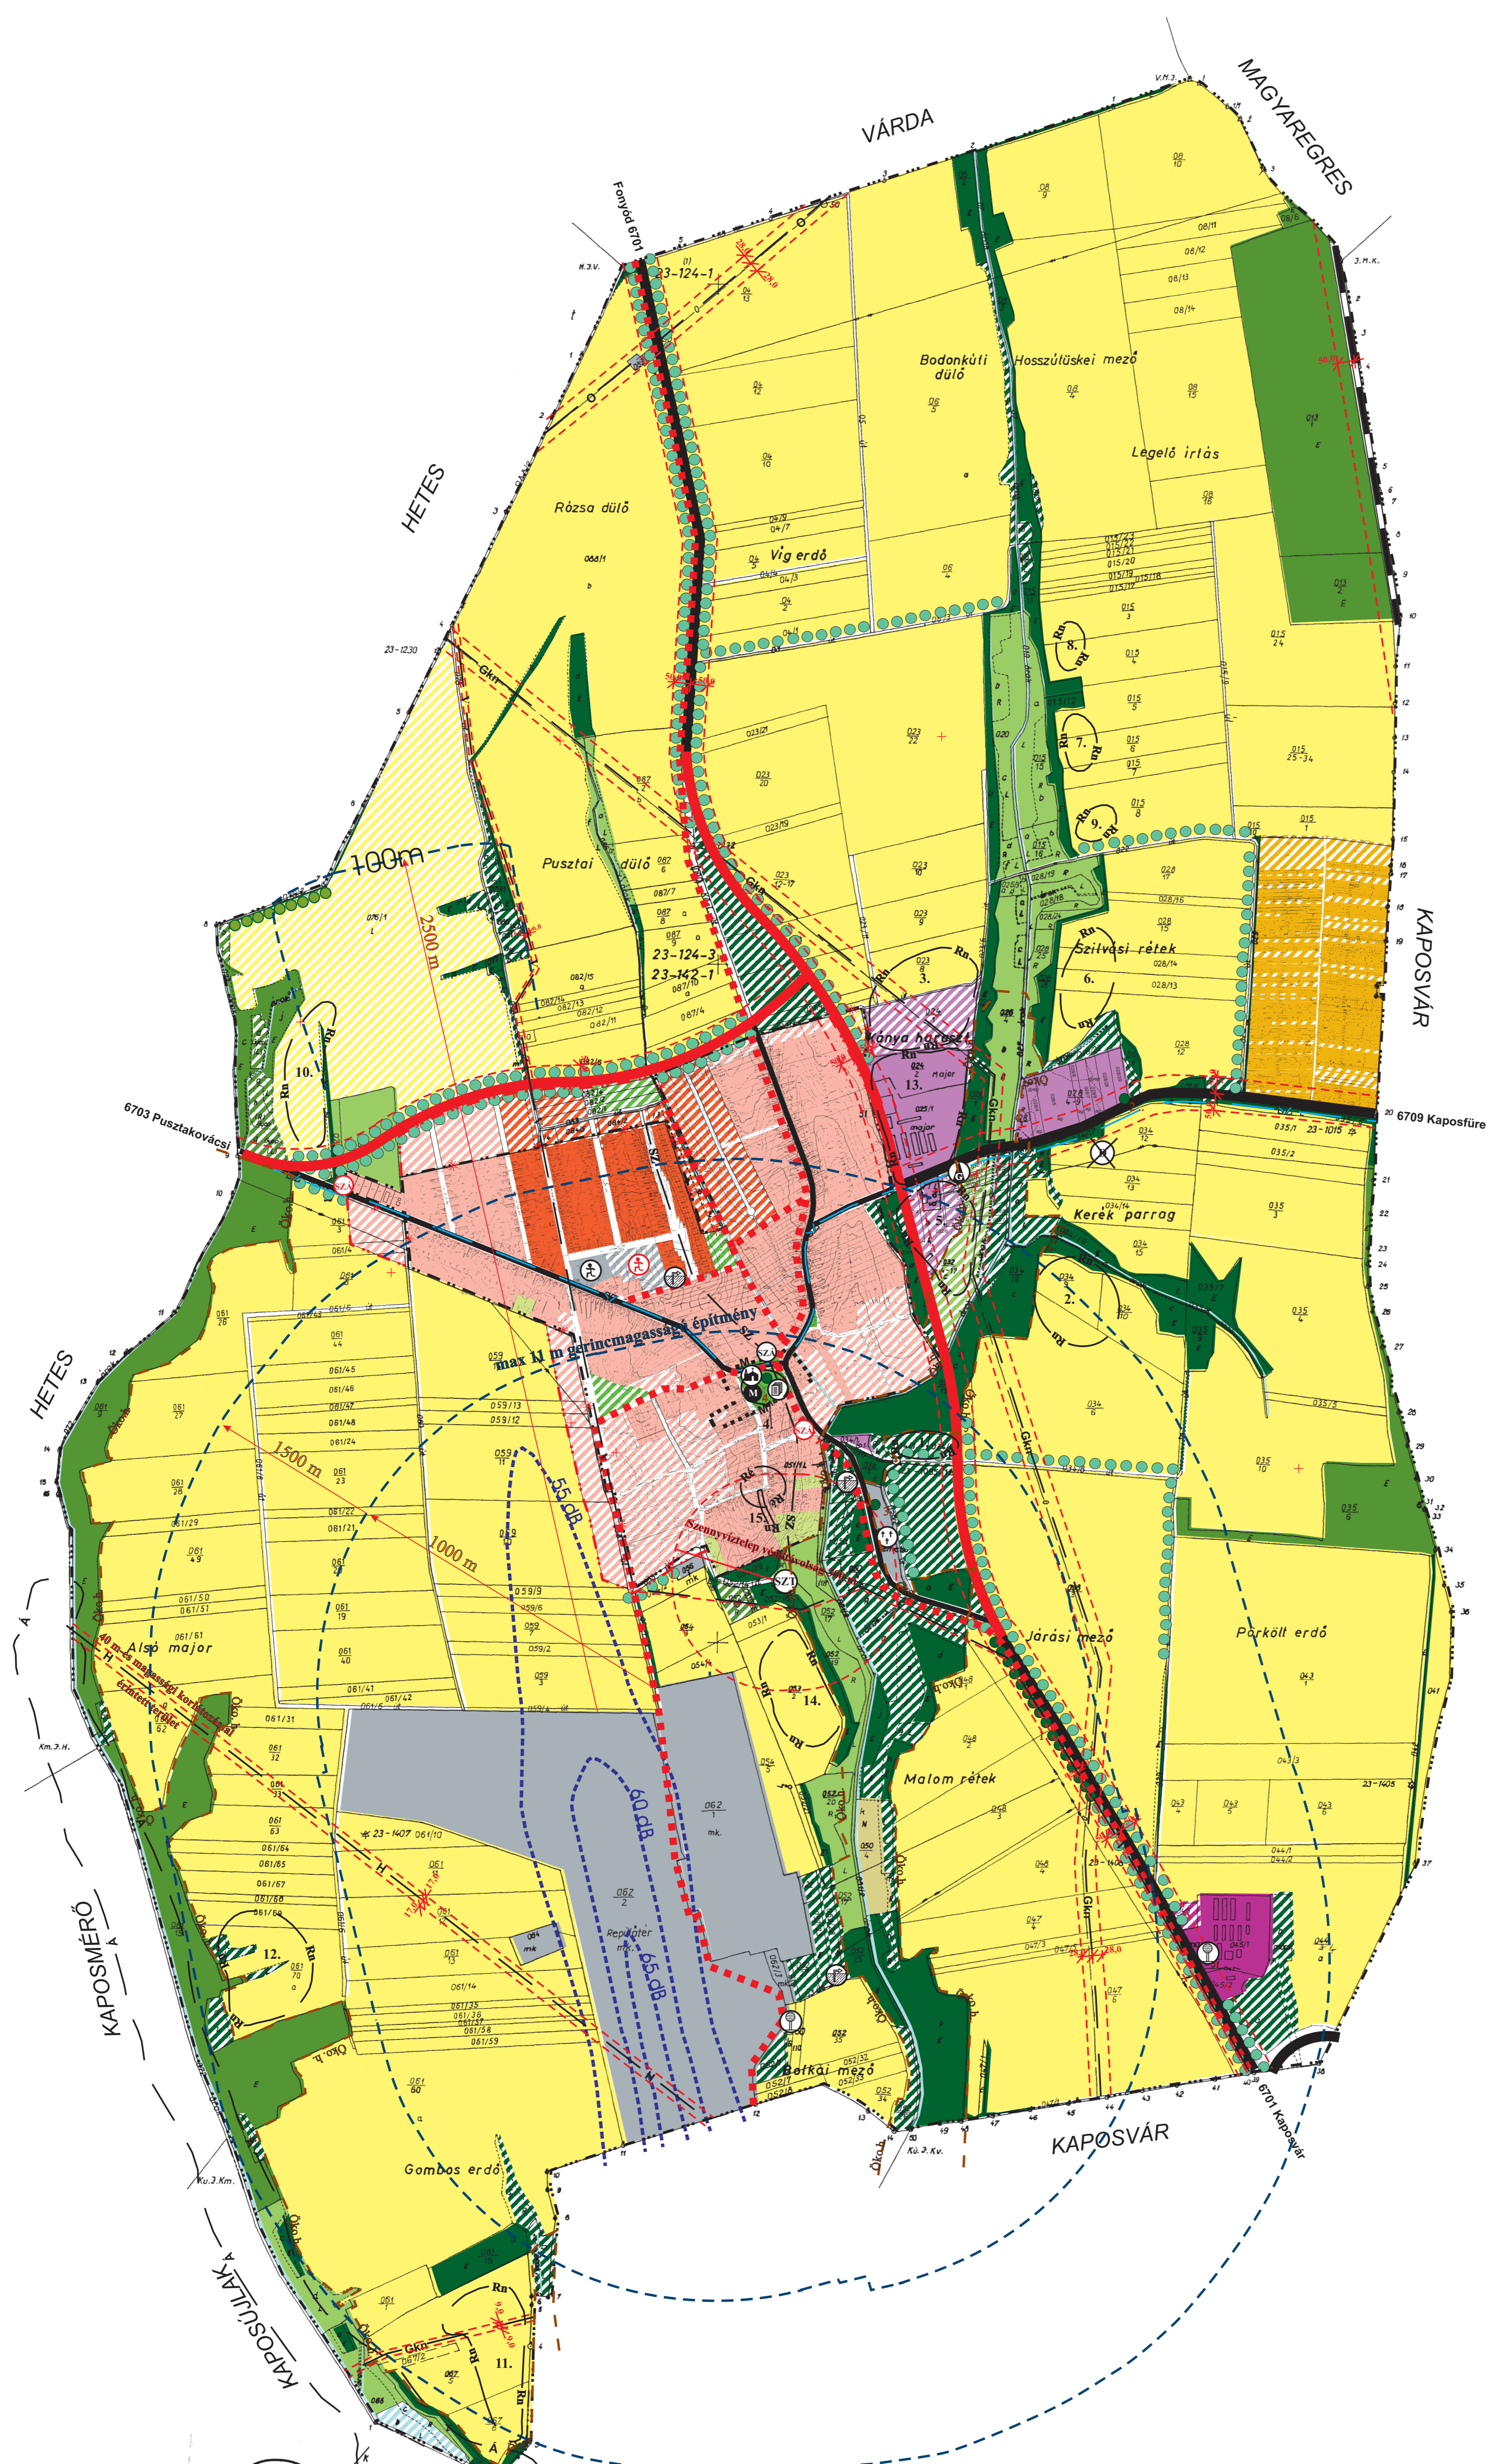

Kaposvár Községi Földhivatal  
 ..... szám/asz. Ez a hiteles térkép  
 másolat földmérési adat/ a szelvény  
 megalózó napig megegyezik az eredetivel  
 2003. év. 02. hó. 24. nap  
 Kaposvár, 42.....év.....hó.....nap  
 Várkonyi Attila  
 Földmérő

JÓVÁHAGYVA A 42/2004.(VI.2.) ÖK.SZÁMÚ HATÁROZATTAL

<p>PAGONY Táj- és Környezetépítész Iroda 117 BUDAPEST, PÉTERFA S. U. 2. TELEFON: FAX: (06-1) 206 2878</p>	<p>Virányi Építész Stúdió Jelzőszám: 13/2002</p>	<p><b>VIRÁNYI ÉPÍTÉSZ STÚDIÓ BETÉTI TÁRSASÁG</b>                  7400 KAPOSVÁR, LOSONC UTCA 1. TEL/FAX: 82 511 575</p>	Rajzszám: <h1>1.2.</h1>
		<p>Hunka megnevezése: JUTA TELEPÜLÉSRENDEZÉSI TERVE</p> <p>Rajz megnevezése: TELEPÜLÉSSZERKEZETI TERV</p>	Datum: 2003. NOVEMBER