


PÁLYÁZATBAN RÉSZVEVŐ TERÜLET




KORÁBBI PÁLYÁZATBAN RÉSZVEVŐ TERÜLET

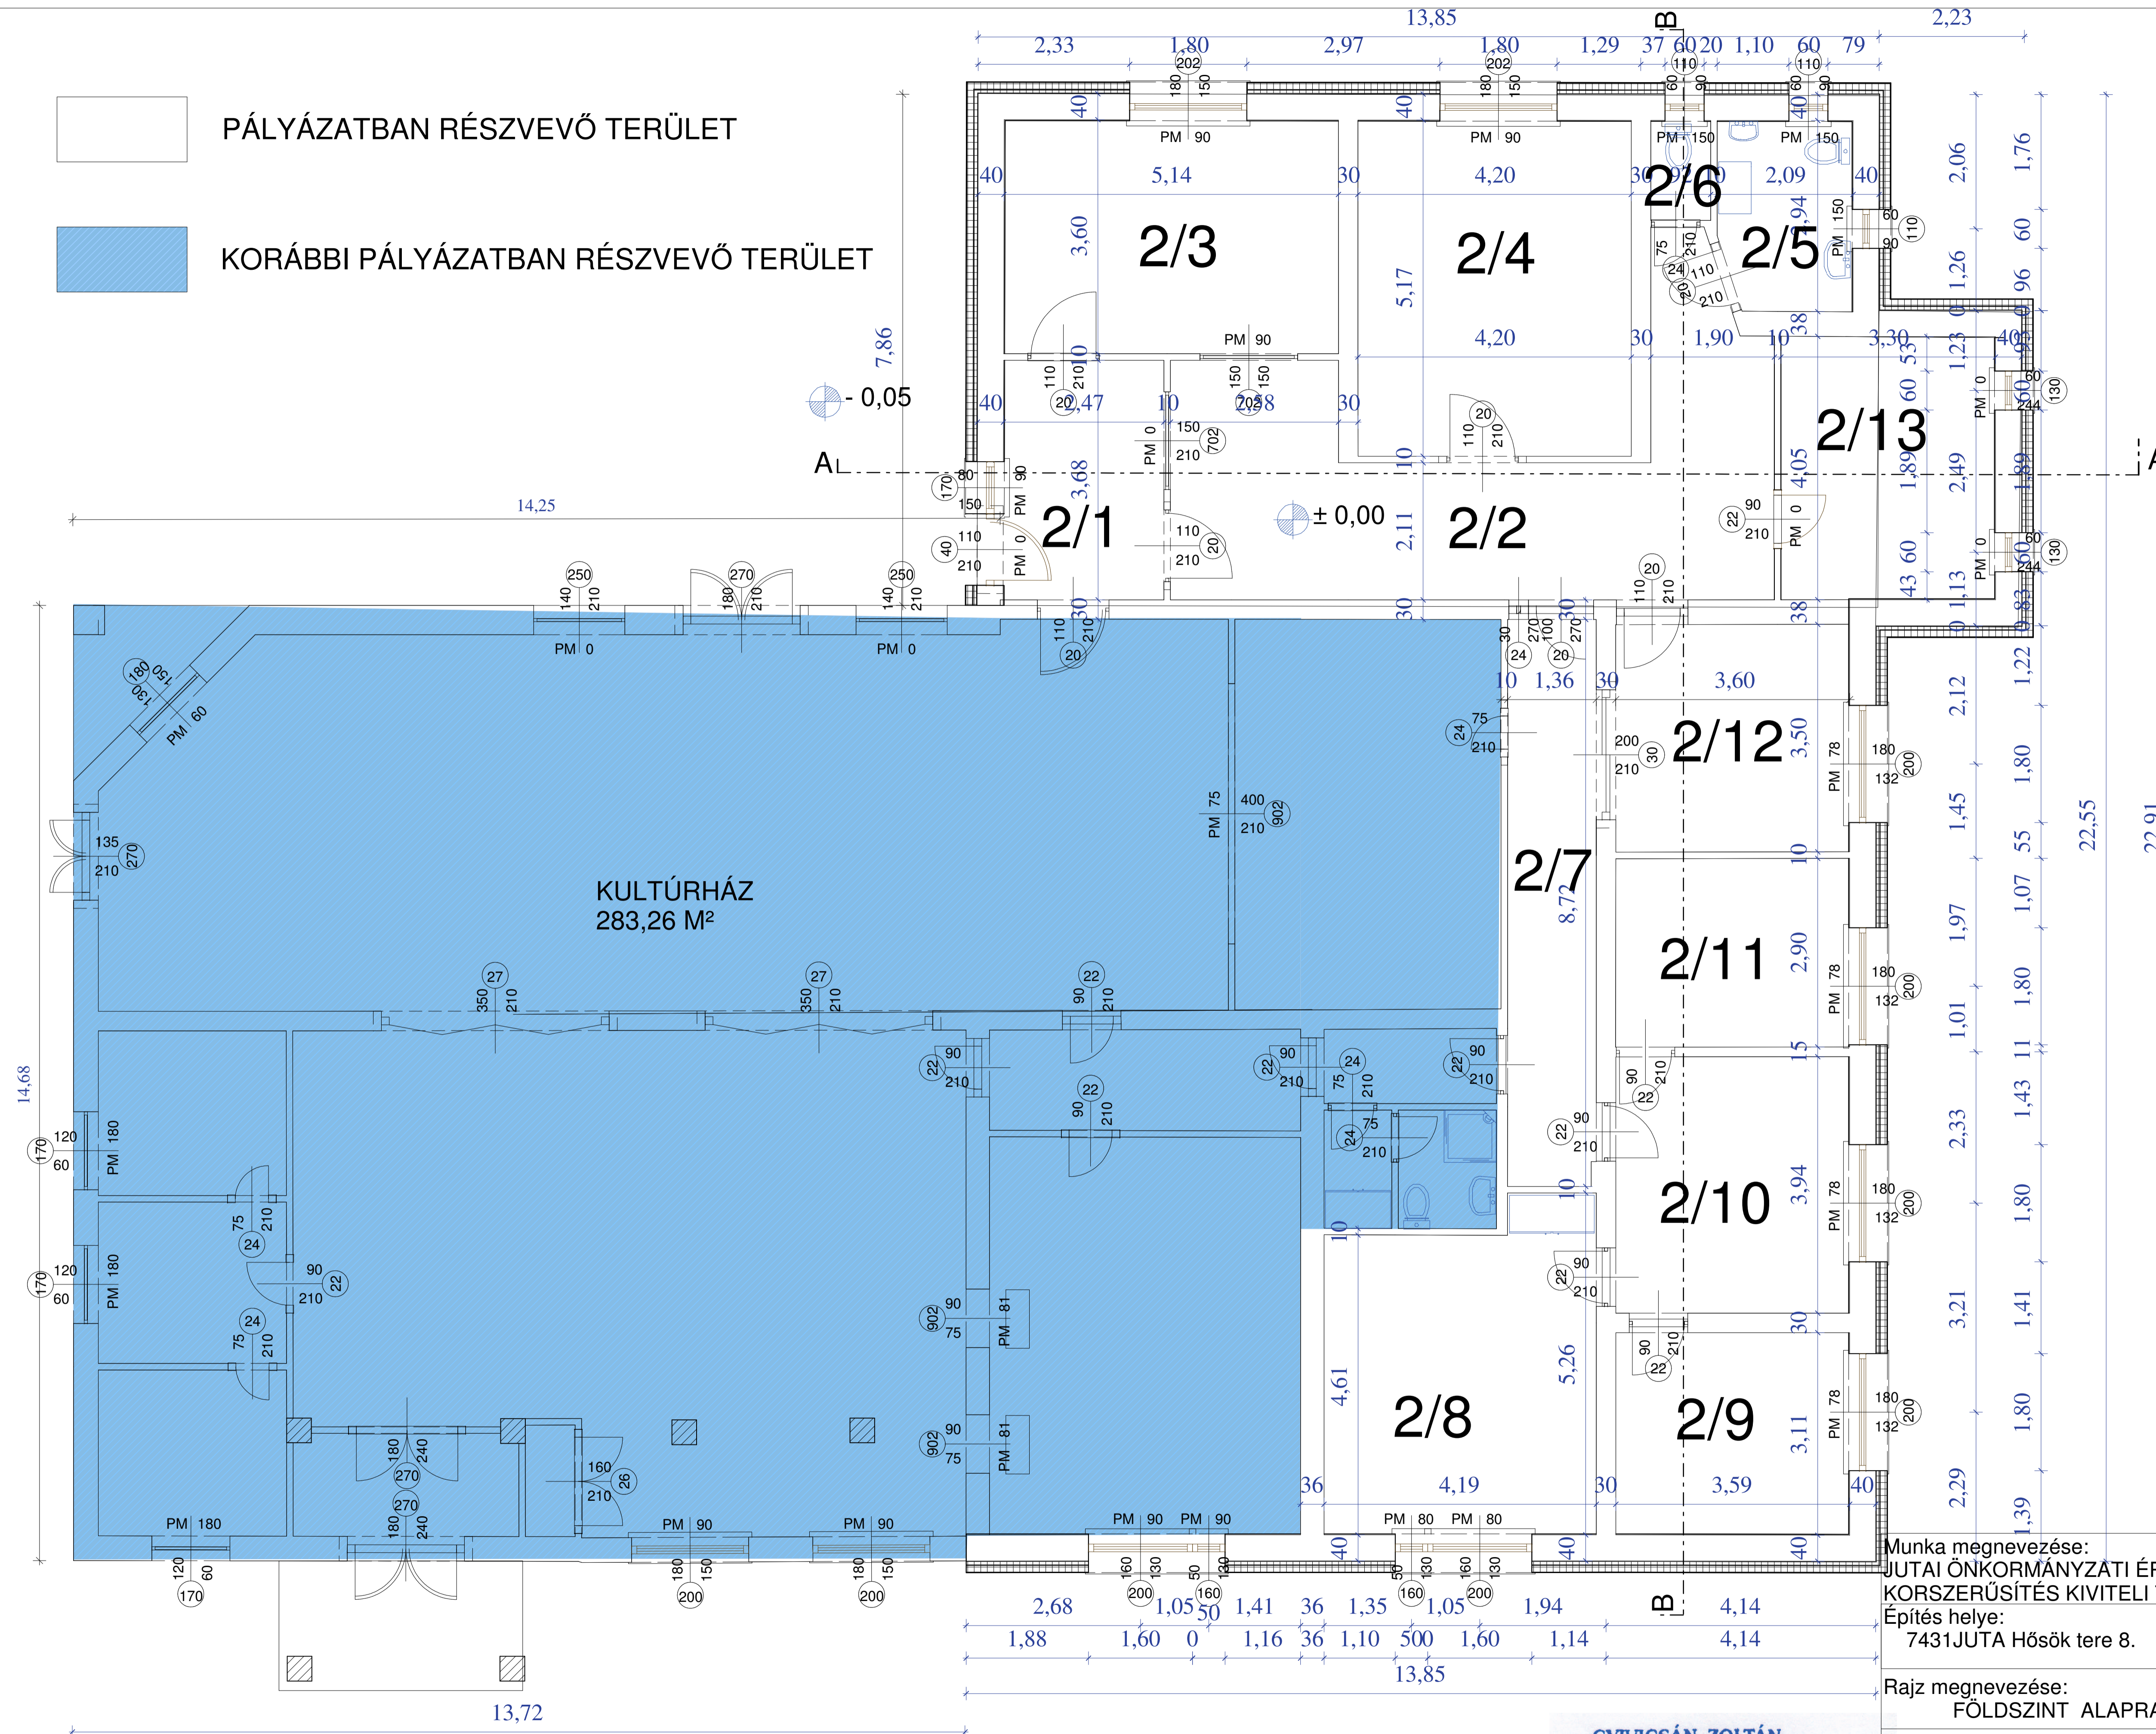

**ÖNKORMÁNYZAT :**

- 2/1 ELŐTÉR  
greslap  
8,0 m<sup>2</sup>
- 2/2 KÖZLEKEDŐ  
greslap  
29,3 m<sup>2</sup>
- 2/3 POSTA  
greslap  
15,8 m<sup>2</sup>
- 2/4 IRODA  
laminált padló  
21,8 m<sup>2</sup>
- 2/5 AKM. NŐI  
greslap  
WC 6,7 m<sup>2</sup>
- 2/6 F. WC  
greslap  
1,6 m<sup>2</sup>
- 2/7 KÖZLEKEDŐ  
greslap  
11,54 m<sup>2</sup>
- 2/8 POLGÁMESTERI  
IRODA lam p.  
18,4 m<sup>2</sup>
- 2/9 JEGYZŐ  
lamiált padló  
11,2 m<sup>2</sup>
- 2/10 TITKÁRSÁG  
laminált padló  
14,8 m<sup>2</sup>
- 2/11 IRODA  
lamiált padló  
9,7 m<sup>2</sup>
- 2/12 IRODA  
laminált padló  
12,60 m<sup>2</sup>
- 2/13 IRODA  
laminált padló  
13,42 m<sup>2</sup>

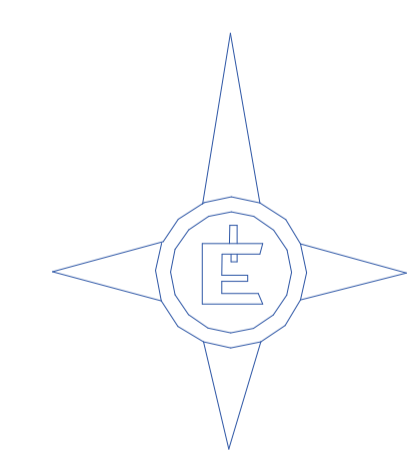

Munka megnevezése: JUTAI ÖNKORMÁNYZATI ÉPÜLET ENERGETIKAI KORSZERŰSÍTÉS KIVITELI TERVE	Rajzsám: <b>É - 01</b>
Építés helye: 7431JUTA Hősök tere 8.	2017 október Helyrajzsám: 3 hrsz.
Rajz megnevezése: FÖLDSZINT ALAPRAJZ	Méretarány: M= 1: 50

**GYIVICSÁN ZOLTÁN**  
Építési műszaki ellenőr, szakértő  
ME-É 14-20059  
SZÉSZ 14-0306 ; SZÉSZ 14-0306  
7400 Kaposvár, Nádor u. 9.

Építésztervező:  
GYIVICSÁN ZOLTÁN  
É 14- 0306  
7400 Kaposvár, Nádor u. 9.

Építető:  
Juta Községi Önkormányzat  
7431 JUTA, Hősök tere 8.